





HAUS 1 ANSICHT NORD-WEST

ANSICHT SÜD-WEST

ANSICHT SÜD-OST

ANSICHT NORD-OST

HAUS 2 SCHNITT

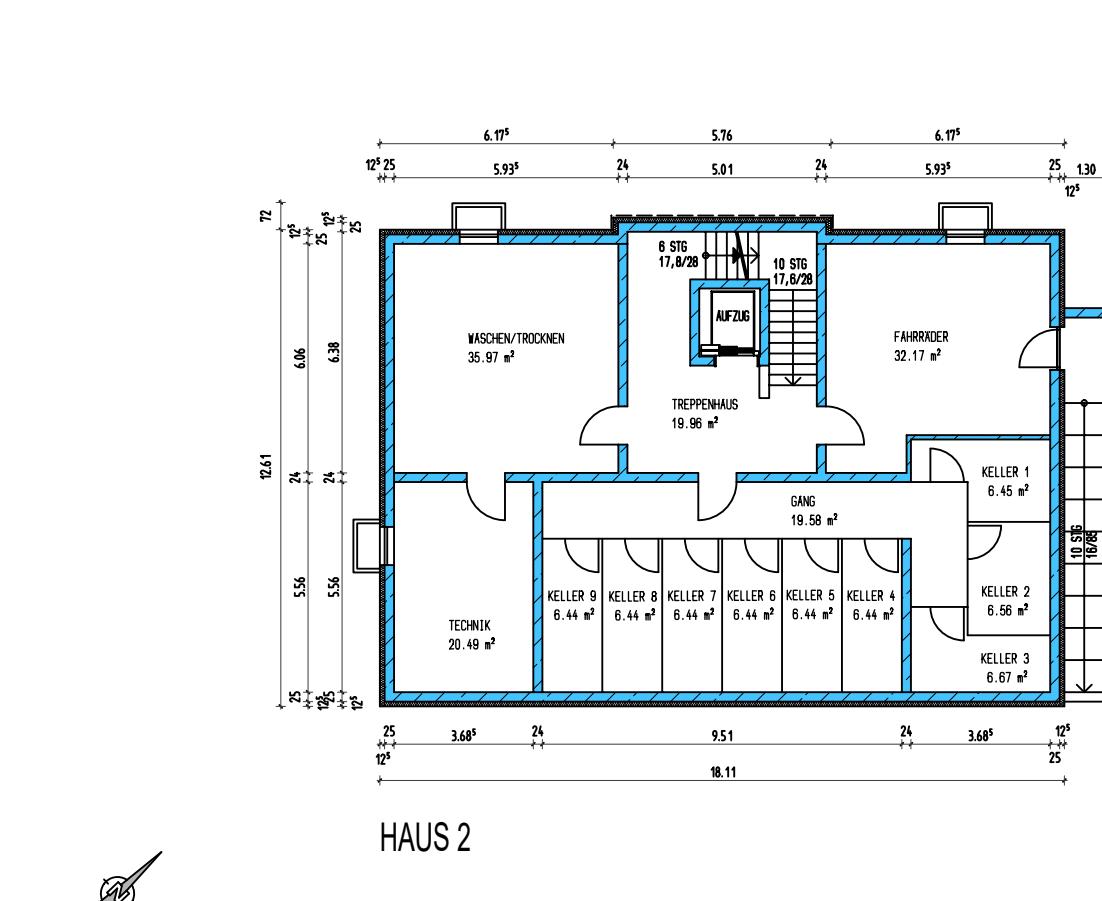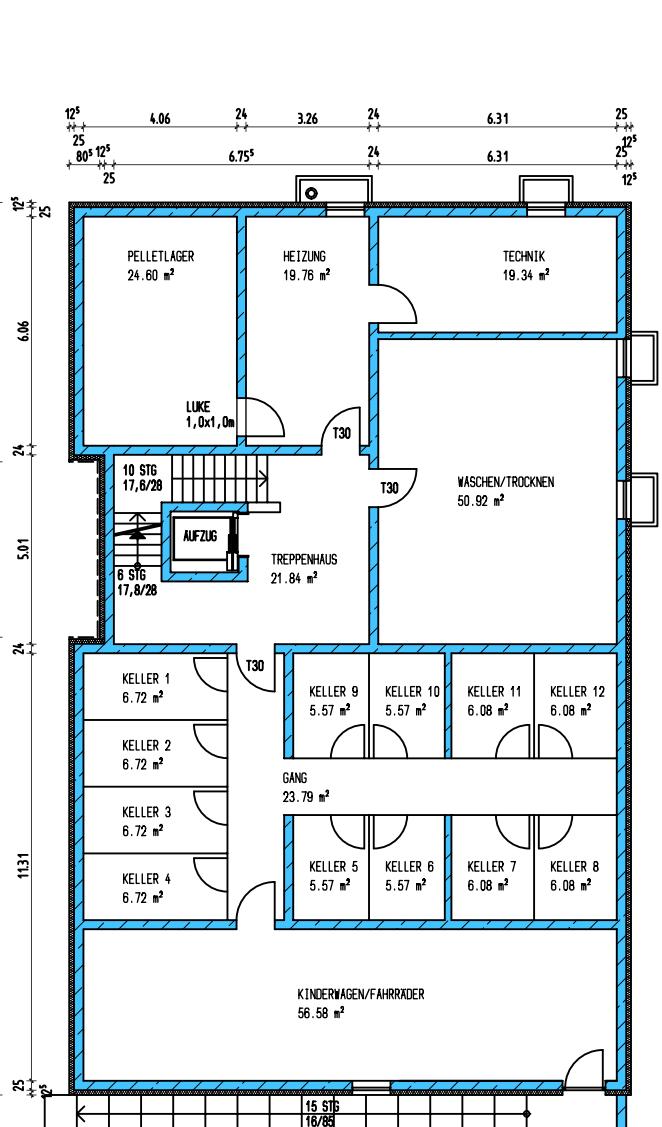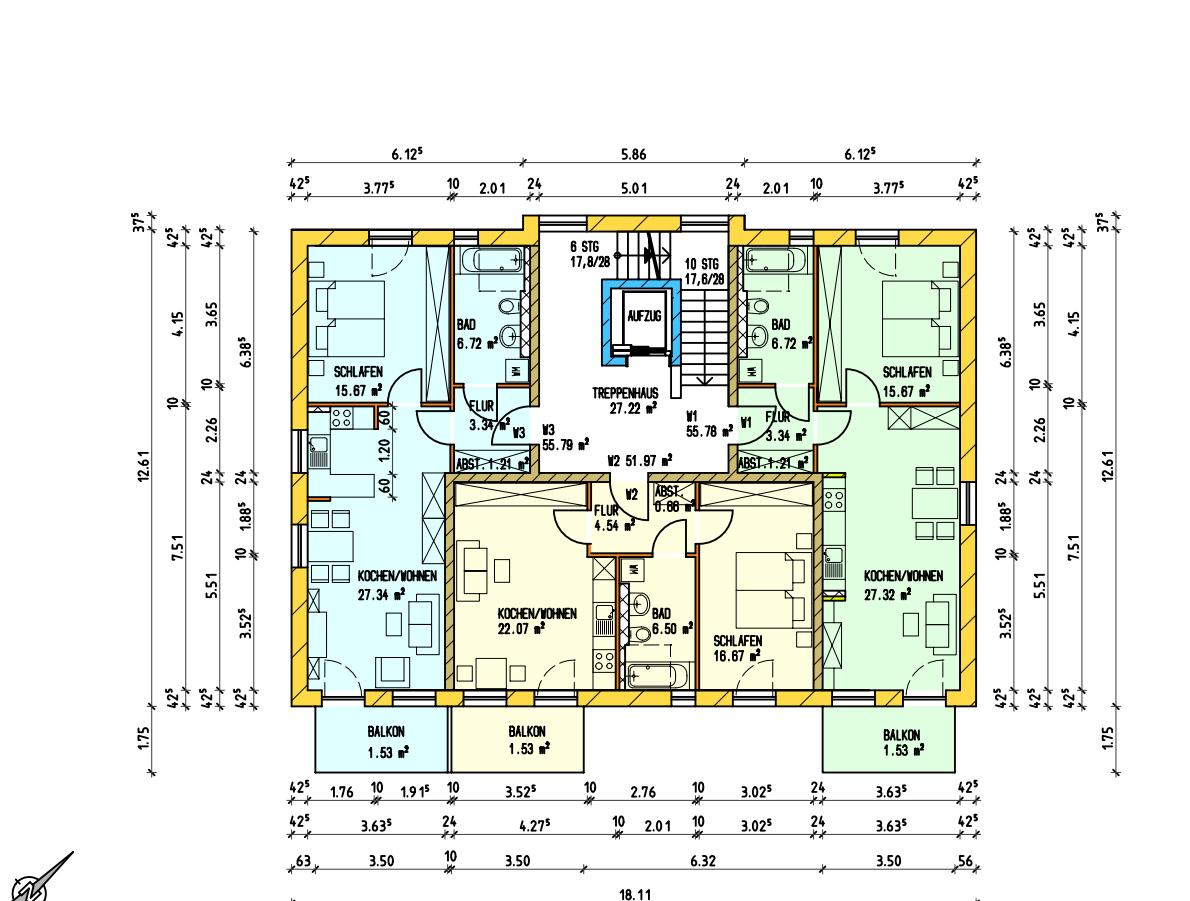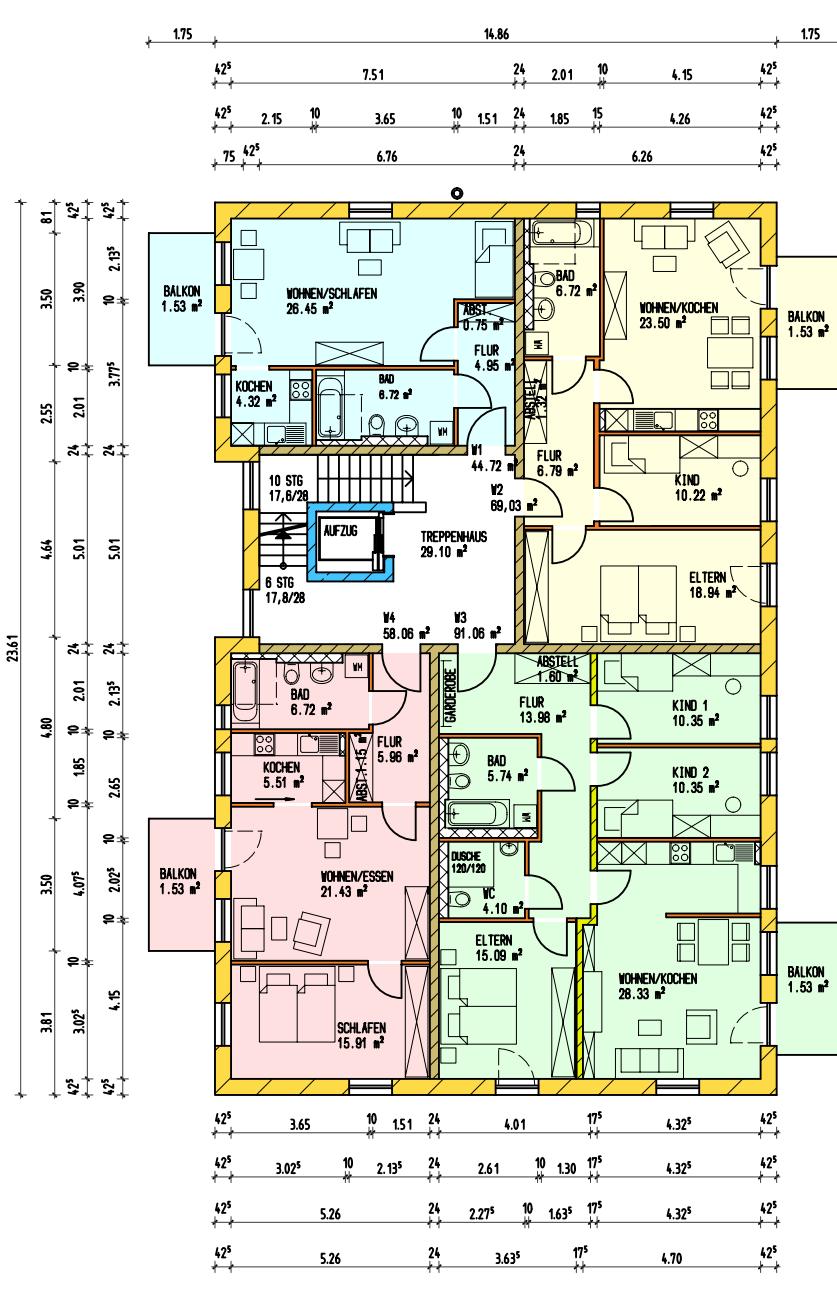

HAUS 1
GRUNDRISS OG/DG M 1:200



LEGENDE:

- BESTANDSBEPFLANZUNG
- BEPFLANZUNG NEU
- BALKONE


VORHABEN- UND ERSCHLIESSUNGSPLAN

FERTIGUNG	AUSSENANLAGEN GRUNDRISE SCHNITTE FASSADEN LAGEPLAN	M 1:200 M 1:1000
BAUVORHABEN	ERRICHTUNG VON ZWEI MEHRFAMILIENHÄUSERN MIT 9 UND 12 WOHNINHEITEN ERRICHTUNG VON 42 PKW-STELLPLATZEN IN 83088 KIEFERSFELDEN, SONNENWEG GEM. KIEFERSFELDEN, FLUR-NR. 56/11 TEILFLACHE	
BAUHERR UND GRUNDEIGENTÜMER	WOHNUNGSBAU-GESELLSCHAFT DES LANDKREISE ROSENHEIM mbH WITTELSBACHERSTRASSE 53 83024 ROSENHEIM TEL. 08031/392-1014	
NACHBARN	FLUR-NR. UNTERSCHRIFT	
GENEHMIGUNGS- VERMERKE		
PLANFERTIGER	ARCHITEKTURBÜRO SCHINDLER GBR JOHANN-SEBASTIAN-BACH-STRASSE 28 83024 ROSENHEIM	

ARCHITEKTURBÜRO SCHINDLER GBR

GESELLSCHEITER, DIPLO.-ING. UNIV. ARCHITEKT DIETER SCHINDLER UND DIPLO.-ING. UNIV. ARCHITEKT FLORIAN SCHINDLER
83024 ROSENHEIM - JOH.-SEB.-BACH-STR. 28 - TEL. 08031/8027-0 - FAX 8027-20 - INFO@ARCHITEKT-SCHINDLER.DE - WWW.ARCHITEKT-SCHINDLER.DE

ROSENHEIM, DEN 22.01.2020

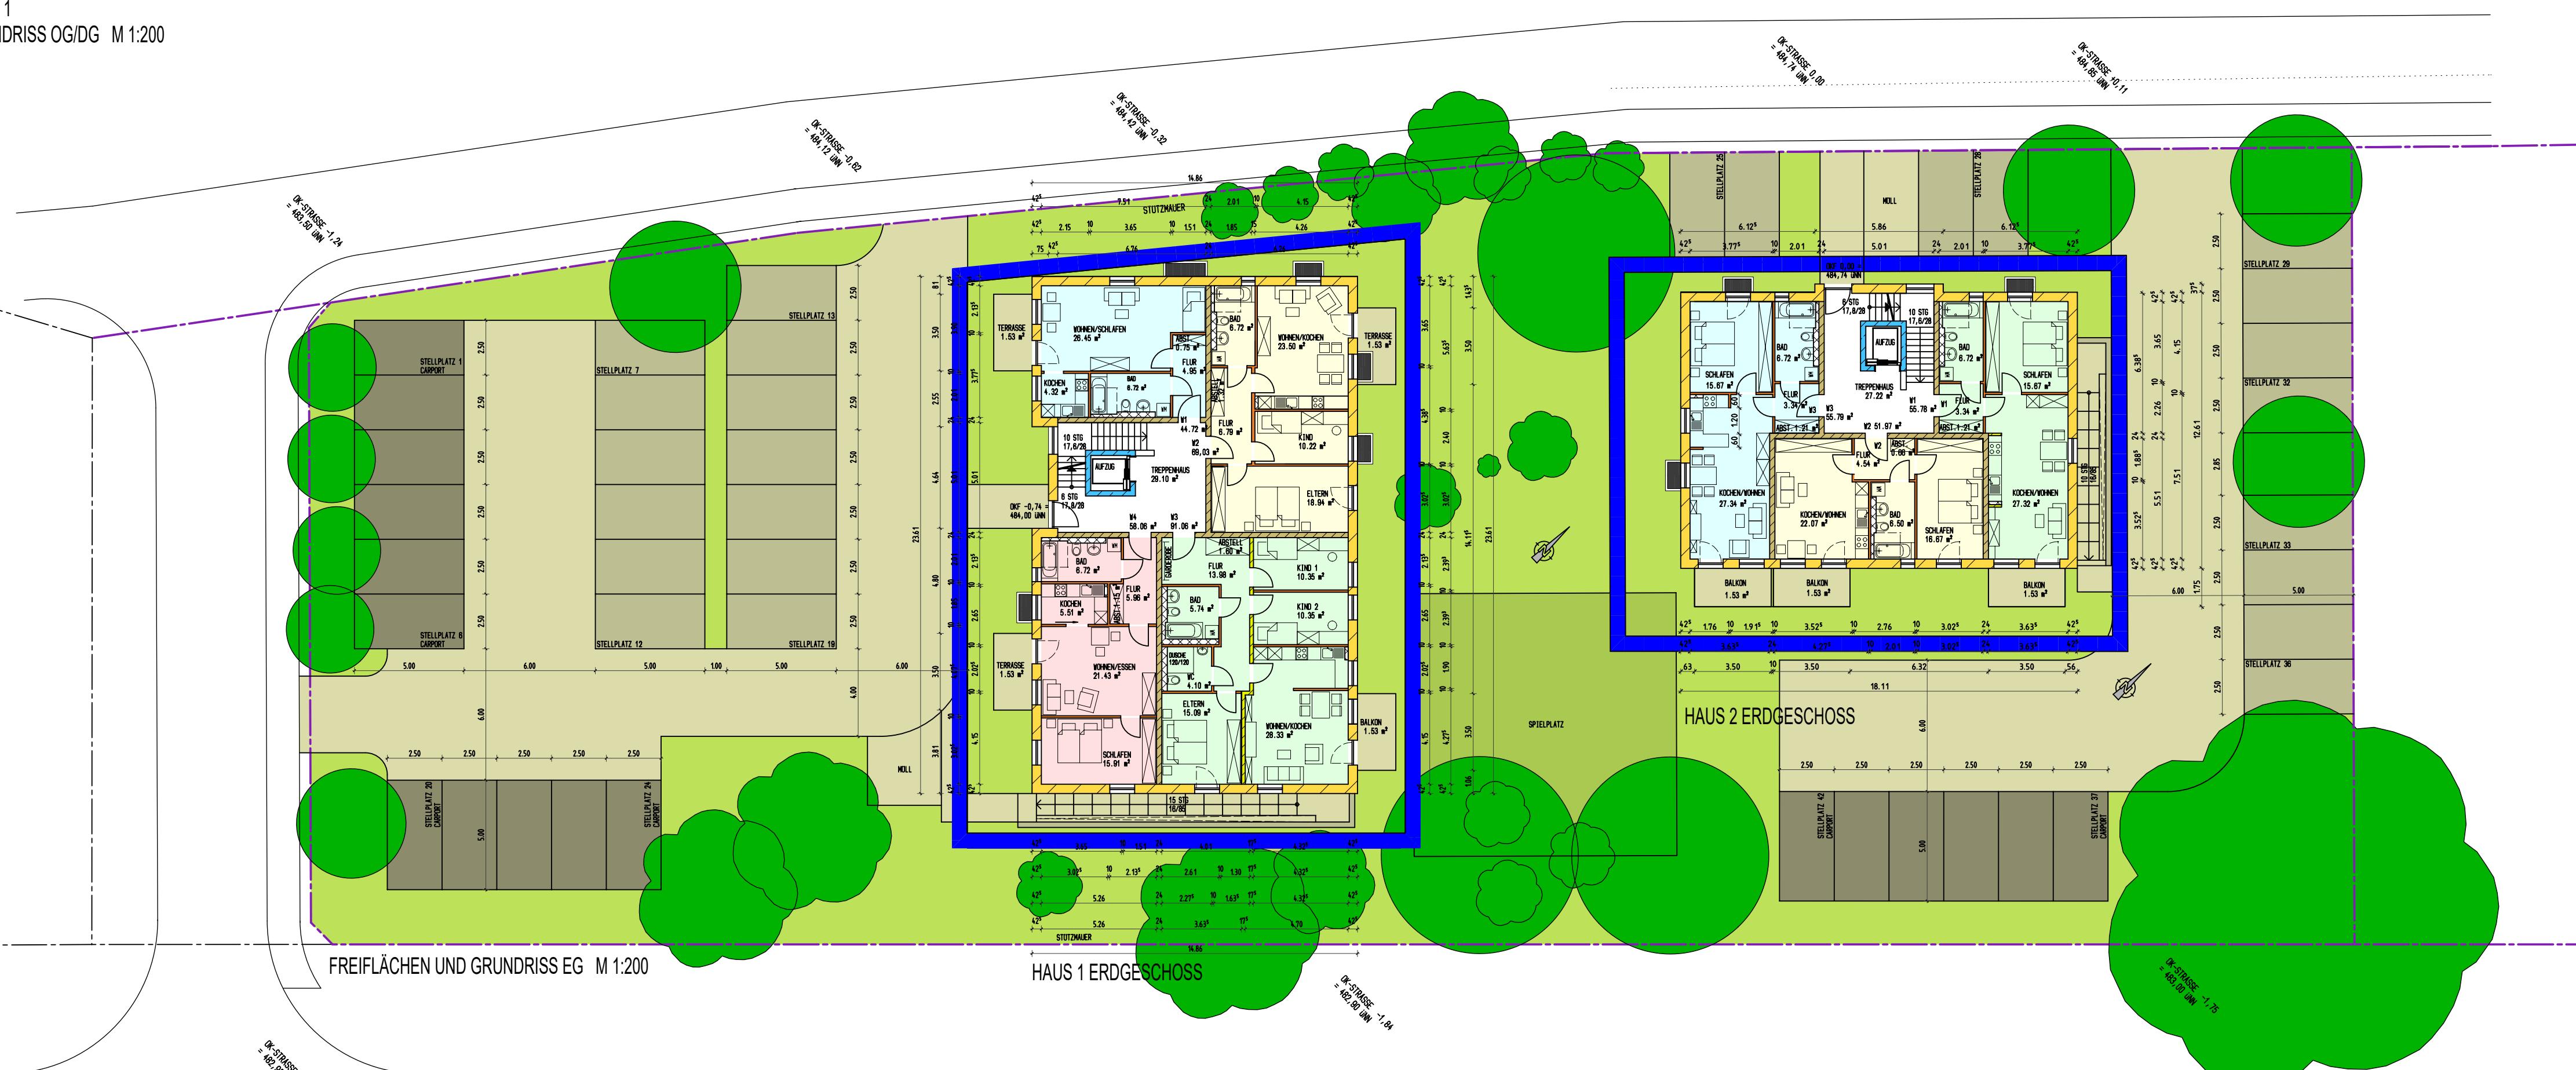

FREIFÄLLEN UND GRUNDRISS EG M 1:200

HAUS 1 ERDGESCHOSS

HAUS 2 ERDGESCHOSS